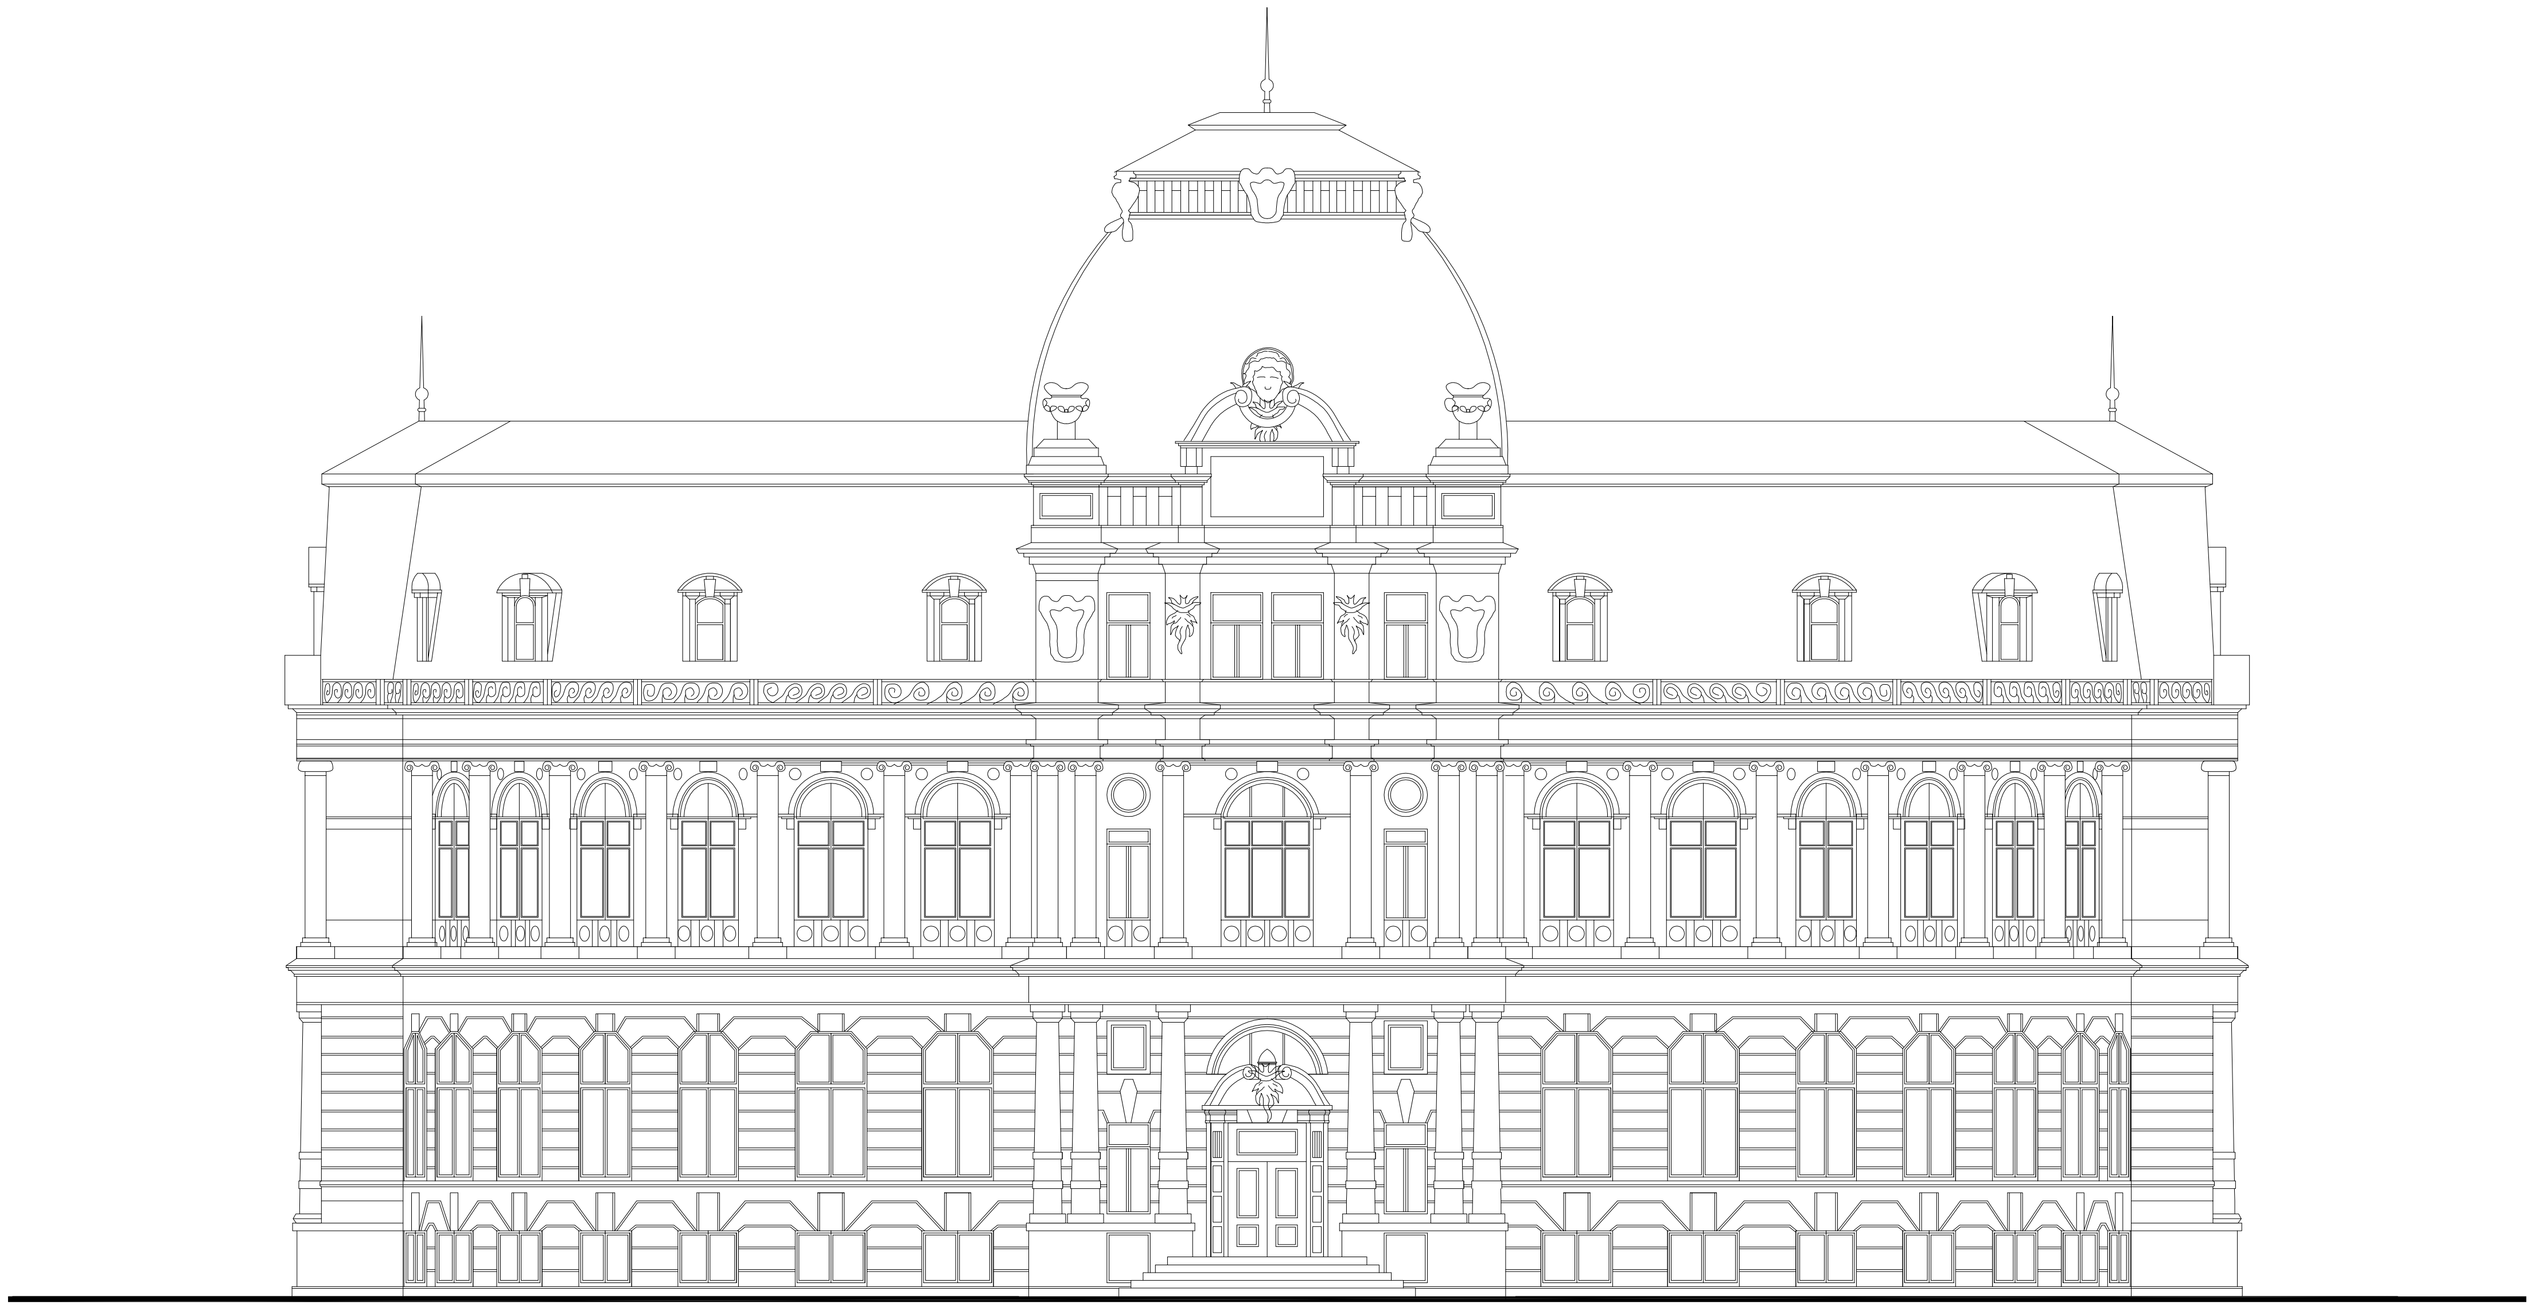

| | | | |
|---|---|---|---|
| VEDOUCÍ TÝMU | ING. ARCH. TOMÁŠ DOHNAL | INTAR<br>Bezručova 17a, 656 73 Brno<br>www.intar.cz info@intar.cz<br>tel.: 543 422 111, fax: 543 211 173 | |
| VYPRACOVAL | ING. MARTIN STRNAD | | |
| KONTROLA | ING. ARCH. TOMÁŠ DOHNAL | | |
| INVESTOR | KARLOVARSKÝ KRAJ | | |
| MÍSTO STAVBY | MARIÁNSKOLÁZEŇSKÁ 306, KARLOVY VARY | | |
| NÁZEV AKCE:<br>KARLOVY VARY - REVITALIZACE CÍSAŘSKÝCH LÁZNÍ | | ZAK.Č.AKCE: | 20080011-1 |
| | | STUPEŇ PD: | DSS |
| | | DATUM: | 06/2009 |
| | | FORMÁT: | 8A4 |
| OBJEKT: LÁZNĚ I. - CÍSAŘSKÉ LÁZNĚ | | KOPIE: | |
| ČÁST: DOKUMENTACE STÁVAJÍCÍHO STAVU | | SOUBOR: | |
| NÁZEV VÝKRESU:<br>POHLED ZADNÍ | | MĚŘÍTKO:<br>1:100 | ČÍSLO PŘÍLOHY:<br>16 |