



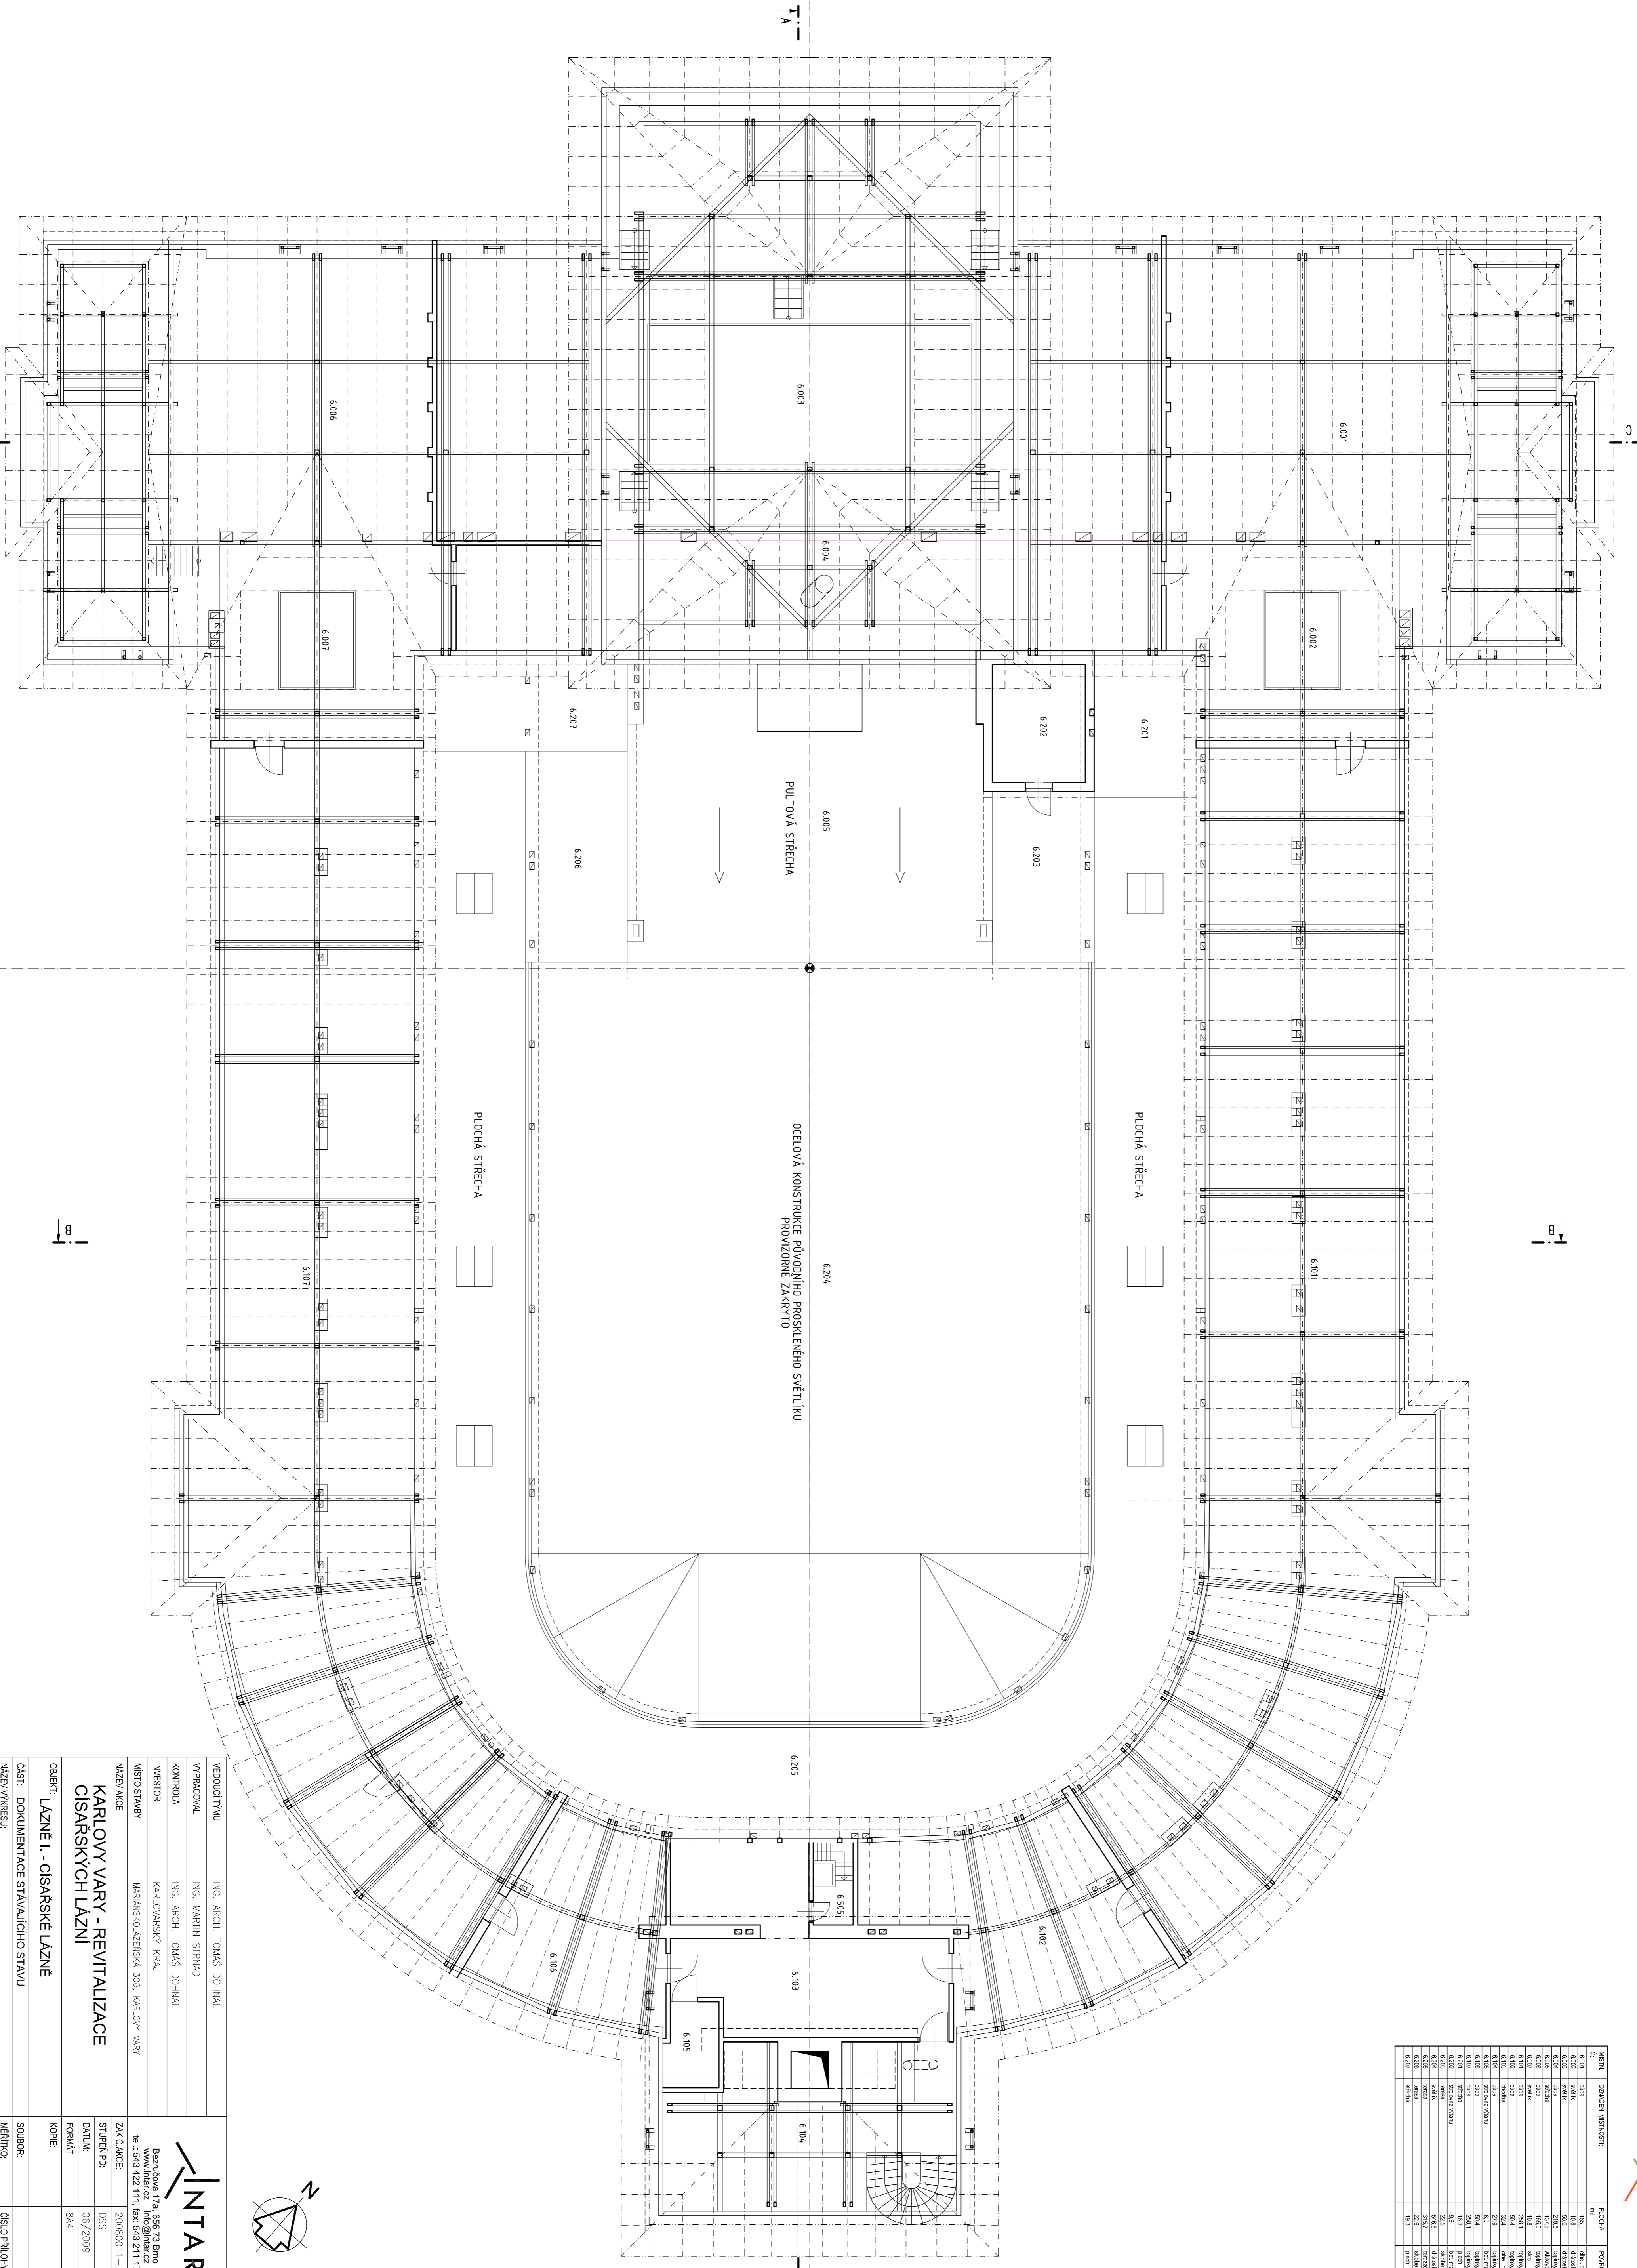

VEDOUCÍ TVŮR	ING. ARCH. TOMÁŠ DOHNAL
VYPRACOVAV	ING. MARTIN STRNAD
KONTROLA	ING. ARCH. TOMÁŠ DOHNAL
INVESTOR	KARLOVSKÝ KRÁJ
MÍSTO STAVBY	MARIÁNSKOLÁZEŇSKÁ 306, KARLOVY VARY
NÁZEV AKCE	KARLOVY VARY - REVITALIZACE CISARSKYCH LAZNI
ZÁKAZNÍK	Z0080011-1
DATUM	06/2009
KÓDE	
OBJEKT	LAZŇNĚ I. - CÍSAŘSKÉ LAZŇNĚ
ČÁST	DOKUMENTACE STÁVAJÍCÍHO STAVU
NÁZEV VYBRUSU	PŮDORYS KROV
SOUBOR	ČÍSLO PŘÍLOHY:
MĚŘÍTKO:	1:100
	09

